

4 ROK
97 m²


LGH-NR

02.1301, 02.1401, 02.1501, 02.1601, 02.1701, 02.1801, 02.1901



BALKONG 7 m²



- Balkong i väst
- Genomgående med öppen och social planlösning
- Stora fönsterpartier och burspråk ger ljus och rymd
- Två badrum

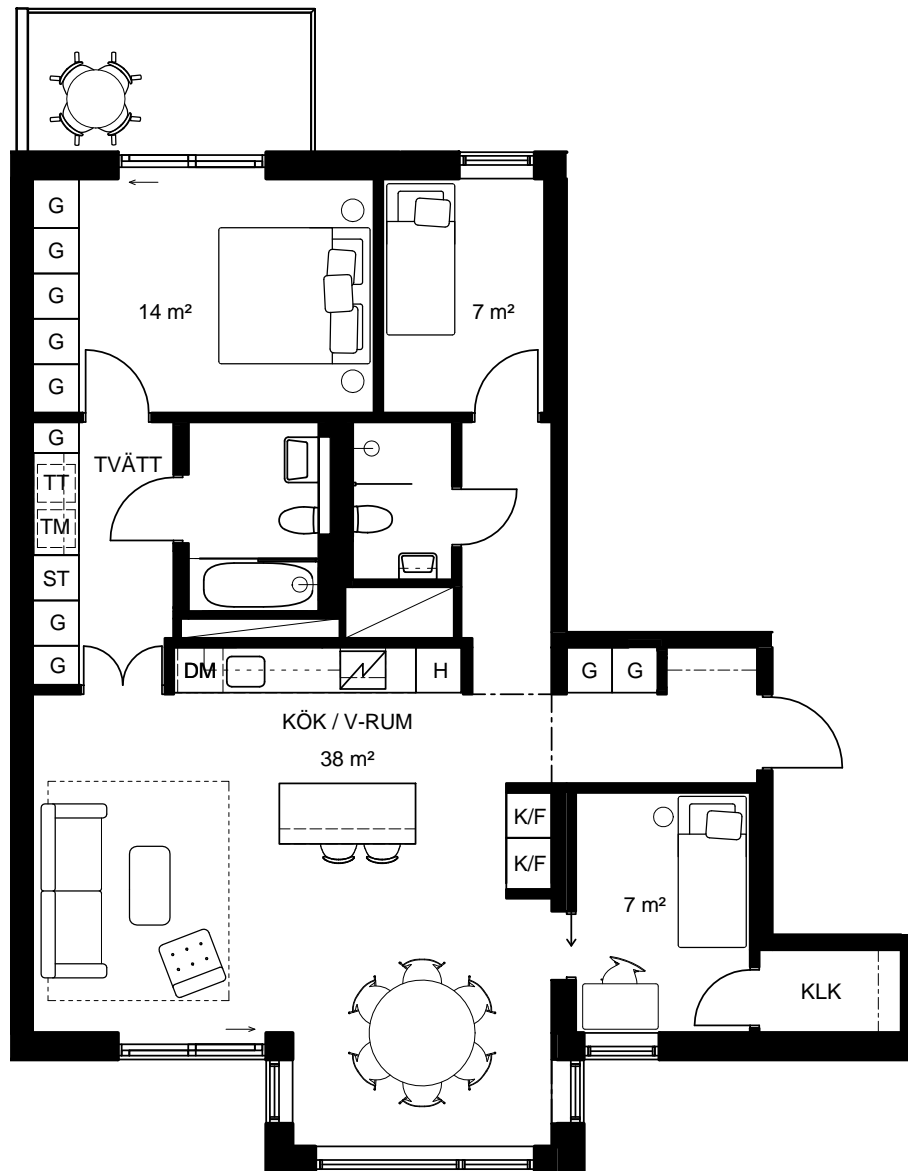

Skala 1:100

0 1 2 3 4 5m

K/F	KOMBINERAD KYL OCH FRYS	TM	TVÄTTMASKIN
IN	INDUKTIONSHÄLL MED KOMB. UGN	TT	TORKTUMLARE
DM	DISKMASKIN	KM	KOMBINERAD TVÄTT OCH TORK
H	HÖGSKÅP	FS	FÖRVARINGSSYSTEM/HÄTTHYLLA
G	GARDEROB	S	SCHAKT
ST	STÄDSKÅP	KLK	KLÄDKAMMARE

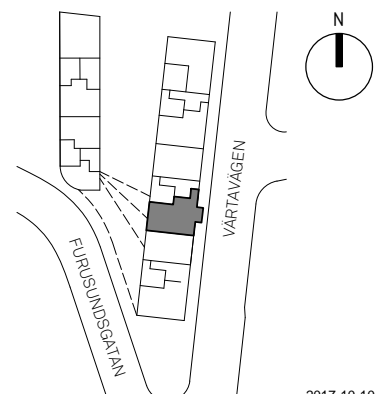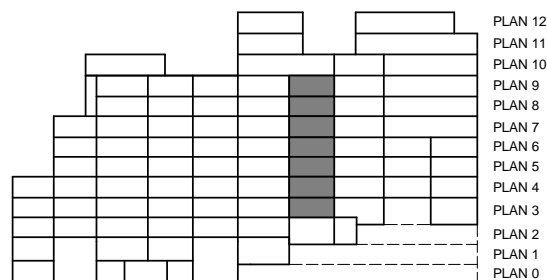

Rumshöjd är ca 2.7 m där inget annat anges.
Lokala sänkningar i våtrum/hall och passage.
Bröstningshöjd på fönster är ca 0.45 m där inget annat anges.

Rätt till ändringar förbehålles. Ytangelser är preliminära. Bofakta gäller före materialbeskrivning.

2017-10-10