

3 ROK
77 m²


LGH-NR

01.1403, 01.1503, 01.1603, 01.1702, 01.1802, 01.1902



BALKONG 7 m²



- Balkong i väst
- Stora fönsterpartier och öppen planlösning
- Burspråk med utsikt

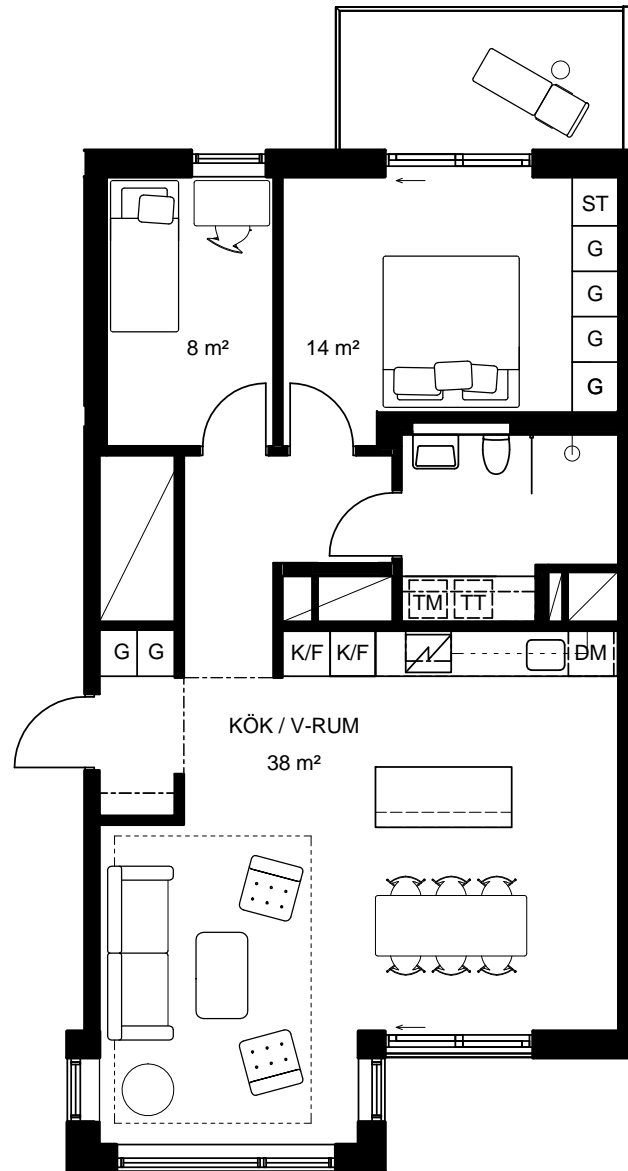

Skala 1:100

0 1 2 3 4 5m

| | | | |
|----|------------------------------|-----|----------------------------|
| KF | KOMBINERAD KYL OCH FRYS | TM | TVÄTTMASKIN |
| IN | INDUKTIONSHÄLL MED KOMB. UGN | TT | TORKTUMLARE |
| DM | DISKMASKIN | KM | KOMBINERAD TVÄTT OCH TORK |
| H | HÖGSKÅP | FS | FÖRVARINGSSYSTEM/HÄTTHYLLA |
| G | GARDEROB | S | SCHAKT |
| ST | STÄDSKÅP | KLK | KLÄDKAMMARE |

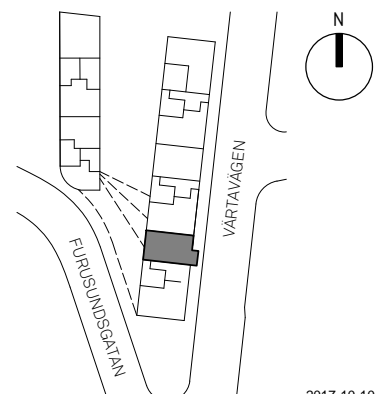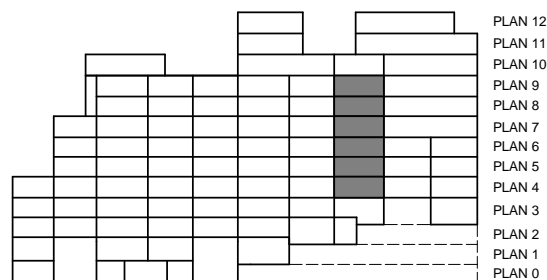

Rumshöjd är ca 2.7 m där inget annat anges.
Lokala sänkningar i våtrum/hall och passage.
Bröstningshöjd på fönster är ca 0.45 m där inget annat anges.

Rätt till ändringar förbehålles. Ytangelser är preliminära. Bofakta gäller före materialbeskrivning.

2017-10-10