

3 ROK
77 m²


LGH-NR

01.1403, 01.1503, 01.1603, 01.1702, 01.1802, 01.1902



BALKONG 7 m²



- Balkong i väst
- Stora fönsterpartier och öppen planlösning
- Burspråk med utsikt

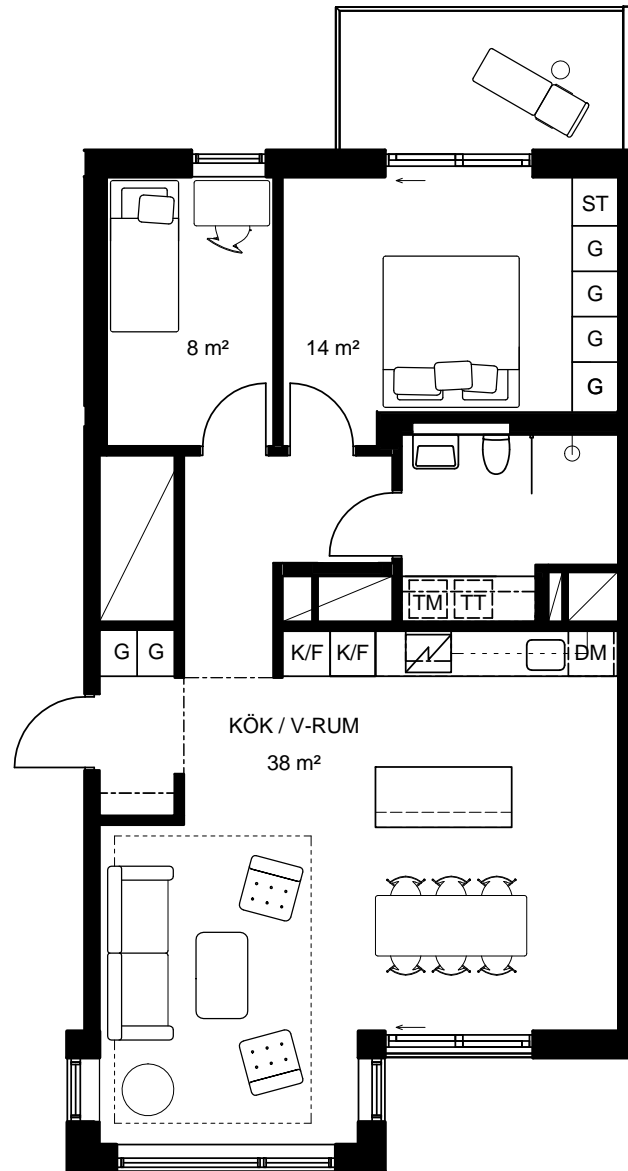

Skala 1:100

0 1 2 3 4 5m

KF	KOMBINERAD KYL OCH FRYS	TM	TVÄTTMASKIN
	INDUKTIONSHÄLL MED KOMB. UGN	TT	TORKTUMLARE
DM	DISKMASKIN	KM	KOMBINERAD TVÄTT OCH TORK
H	HÖGSKÅP		FÖRVARINGSSYSTEM/HÄTTHYLLA
G	GARDEROB		SCHAKT
ST	STÄDSKÅP	KLK	KLÄDKAMMARE

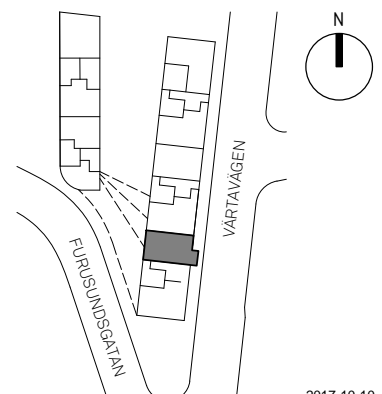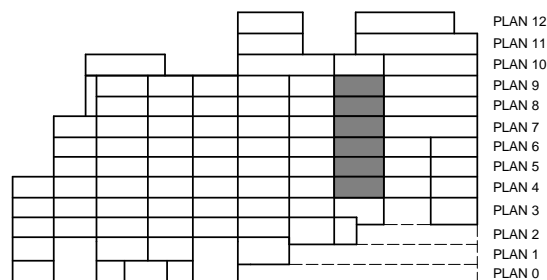

Rumshöjd är ca 2.7 m där inget annat anges.
Lokala sänkningar i våtrum/hall och passage.
Bröstningshöjd på fönster är ca 0.45 m där inget annat anges.

Rätt till ändringar förbehålles. Ytangelser är preliminära. Bofakta gäller före materialbeskrivning.

2017-10-10