

2 ROK
34 m²


LGH-NR

01.1402, 02.1202



FRANSK BALKONG



- Fransk balkong
- Öppen planlösning
- Stora fönsterpartier

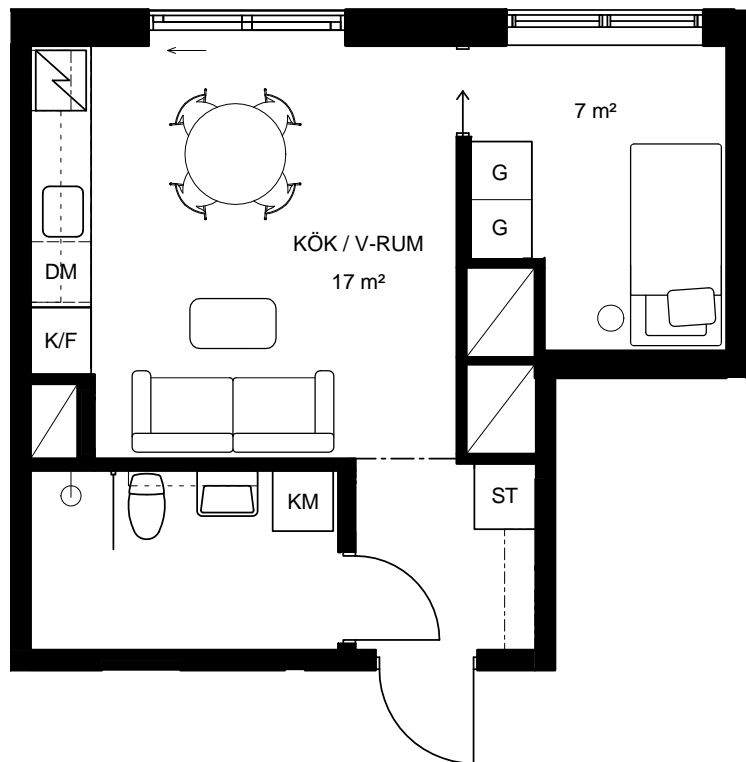

Skala 1:75

0 0,75 1,5 2,25 3 3,75m

K/F	KOMBINERAD KYL OCH FRY	TM	TVÄTTMASKIN
	INDUKTIONSHÄLL MED KOMB. UGN	TT	TORKTUMLARE
DM	DISKMASKIN	KM	KOMBINERAD TVÄTT OCH TORK
H	HÖGSKÅP		FÖRVARINGSSYSTEM/HÄTTHYLLA
G	GARDEROB		SCHAKT
ST	STÄDSKÅP	KLK	KLÄDKAMMARE

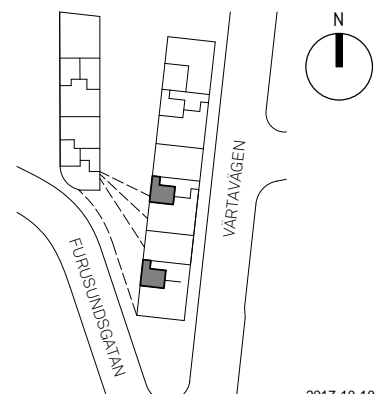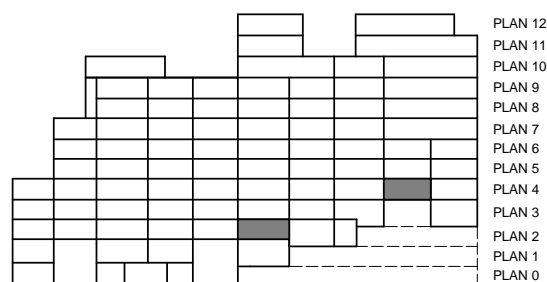

Rumshöjd är ca 2,7 m där inget annat anges.
Lokala sänkningar i våtrum/hall och passage.
Bröstningshöjd på fönster är ca 0,45 m där inget annat anges.

Rätt till ändringar förbehålles. Ytangelser är preliminära. Bofakta gäller före materialbeskrivning.

2017-10-10