

# 4 ROK 101 m<sup>2</sup>


## LGH-NR

01.1401, 01.1501, 01.1601



Plan 4  
Plan 5  
Plan 6



- Ljus lägenhet med fönster i tre väderstreck
- Välplanerad med öppen planlösning
- Balkong i söder och burspråk med utsikt
- Två badrum och separat tvätt

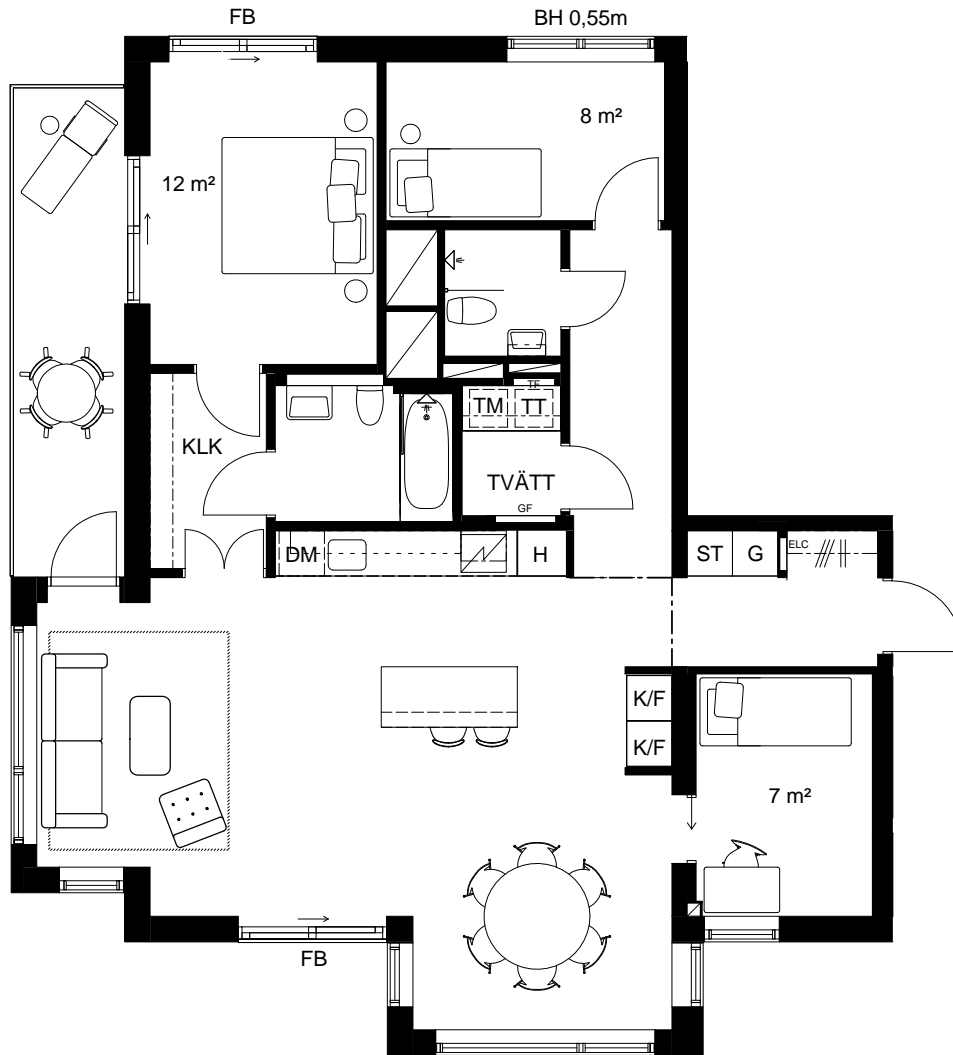

Skala 1:100

0 1 2 3 4 5m

BH	BRÖSTNINGSHÖJD	DM	DISKMASKIN
ELC	ELCENTRAL	FB	FRANSK BALKONG
	FÖRVARINGSSYSTEM/ HATTHYLLA	GF	GOLVVÄRMESKÅP
G	GARDEROB	H	HÖGSKÅP
	INDUKTIONSHÅLL MED KOMB. UGN	KLK	KLÄDKAMMARE
KM	KOMBINERAD TVÄTT OCH TORK	K/F	KOMBINERAD KYL OCH FRY
	SCHAKT	ST	STÄDSKÅP
TF	TAPPVATTENSKÅP	- - -	TILLVALSVÄGG
TT	TORKUMLARE	TM	TVÄTTMASKIN

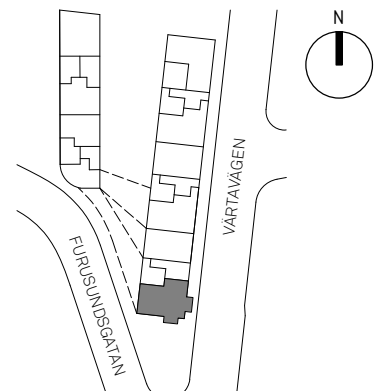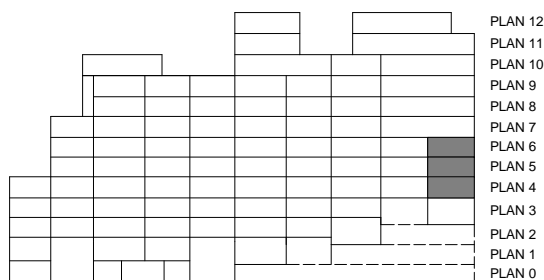

Rumshöjd är ca 2.7 m där inget annat anges.  
Lokala sänkningar i våtrum/hall och passage.  
Bröstningshöjd på fönster är ca 0.45 m där inget annat anges.

Rätt till ändringar förbehålles. Ytangelser är preliminära. Bofakta gäller före materialbeskrivning.

2017-10-10  
rev.2018-04-10