

3 ROK

78 m²


LGH-NR

01.1403, 01.1503, 01.1603, 01.1702, 01.1802, 01.1902



Plan 4
Plan 5
Plan 6
Plan 7
Plan 8
Plan 9



- Balkong i väst
- Stora fönsterpartier och öppen planlösning
- Burspråk med utsikt

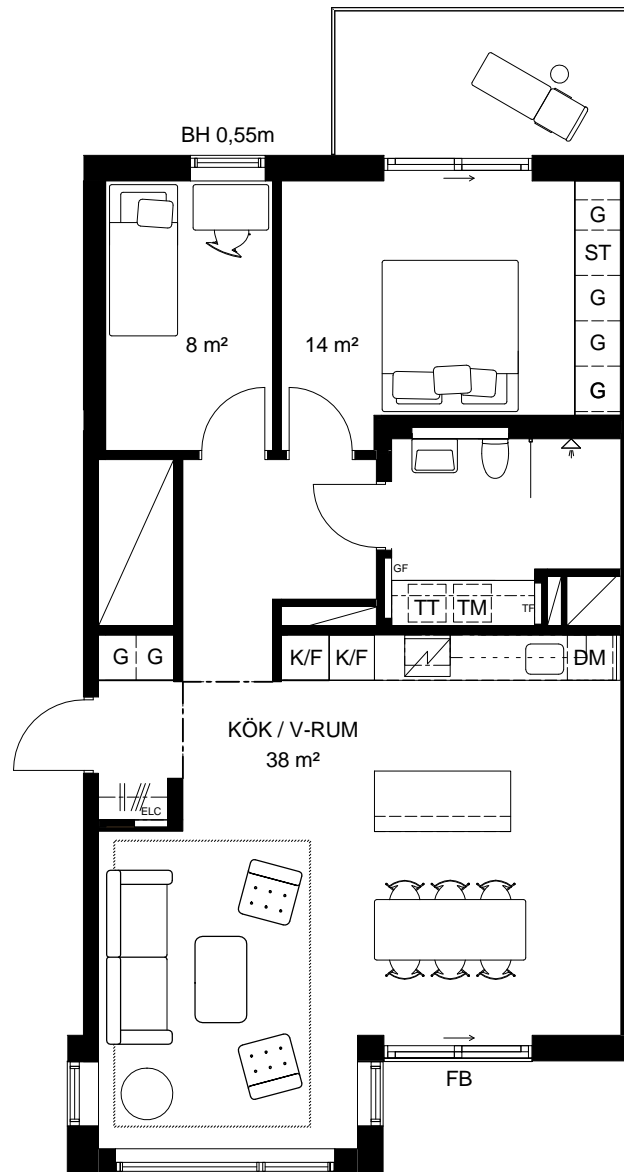

Skala 1:100

0 1 2 3 4 5m

BH	BRÖSTNINGSHÖJD	DM	DISKMASKIN
ELC	ELCENTRAL	FB	FRANSK BALKONG
	FÖRVARINGSSYSTEM/ HATTHYLLA	GF	GOLVVÄRMESKÅP
G	GARDEROB	H	HÖGSKÅP
	INDUKTIONSHÄLL MED KOMB. UGN	KLK	KLÄDKAMMARE
KM	KOMBINERAD TVÄTT OCH TORK	K/F	KOMBINERAD KYL OCH FRY
	SCHAKT	ST	STÄDSKÅP
TF	TAPPVATTENSKÅP	---	TILLVALSVÄGG
TT	TORKTUMLARE	TM	TVÄTTMASKIN

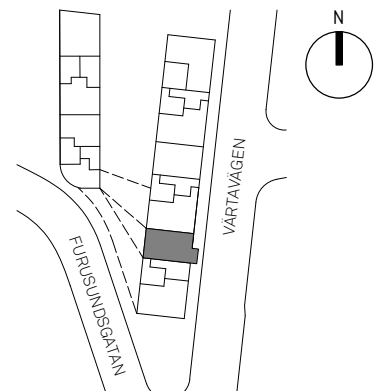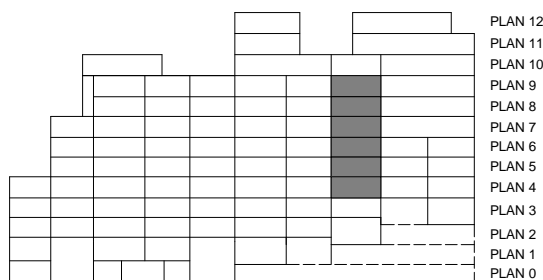

Rumshöjd är ca 2.7 m där inget annat anges.
Lokala sänkningar i våtrum/hall och passage.
Bröstningshöjd på fönster är ca 0.45 m där inget annat anges.

Rätt till ändringar förbehålles. Ytångivelser är preliminära. Bofakta gäller före materialbeskrivning.

2017-10-10
rev.2018-04-10