

5 ROK

141 m²


Plan 7
Plan 8

LGH-NR

01.1701, 01.1801




- Fritt läge och stora fönsterpartier med utsikt
- Social och öppen planlösning
- Två balkonger och burspråk
- Två badrum och separat tvätt

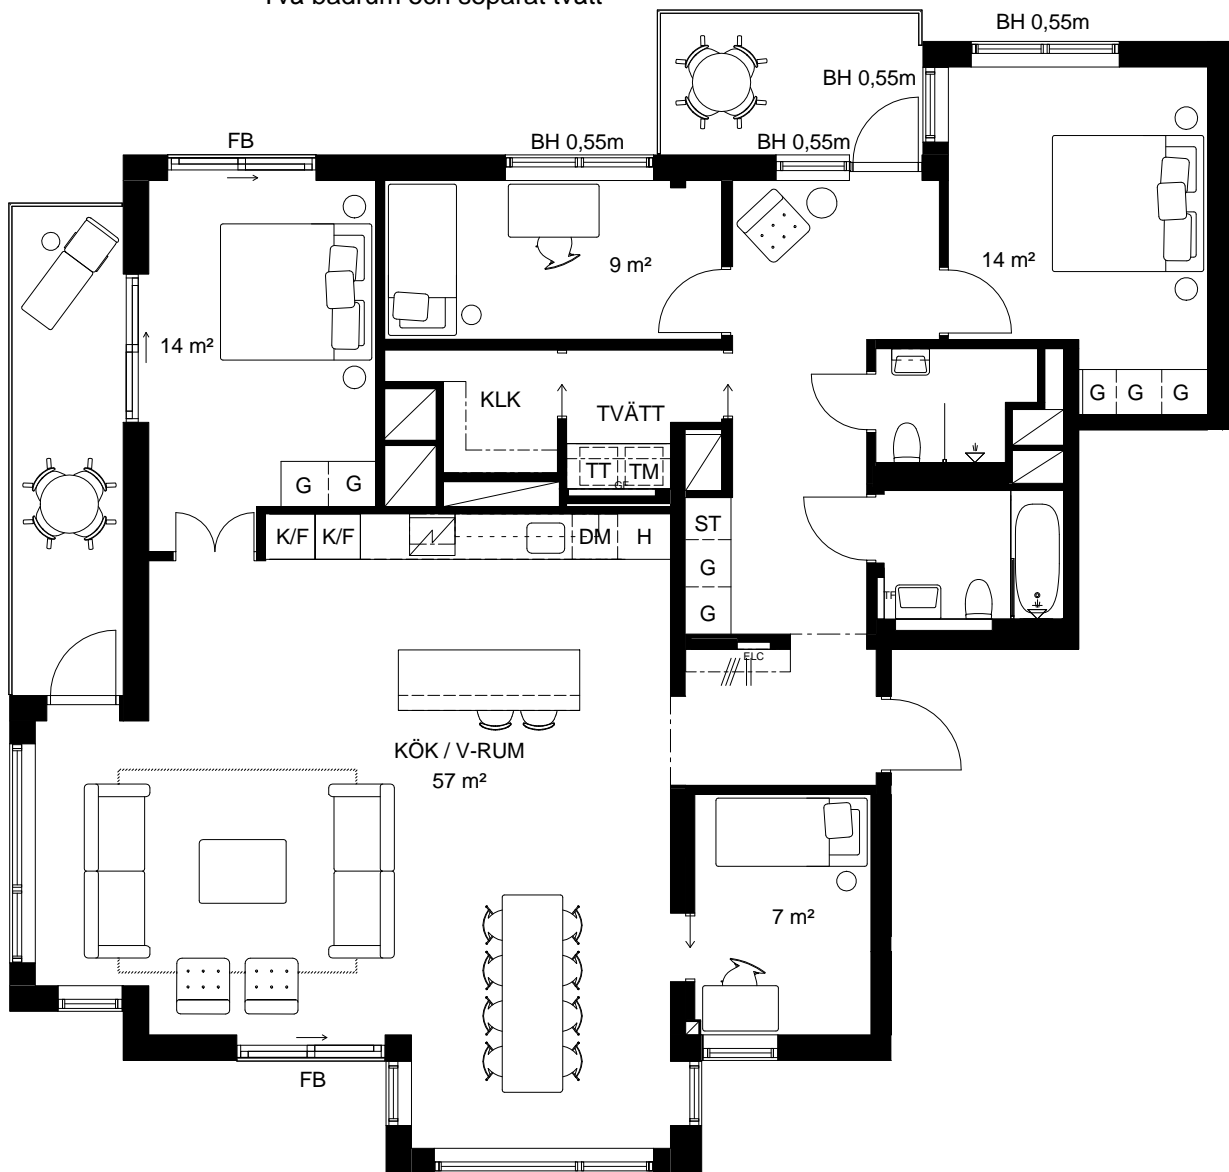


Skala 1:100

0 1 2 3 4 5m

BH	BRÖSTNINGSHÖJD	DM	DISKMASKIN
ELC	ELCENTRAL	FB	FRANSK BALKONG
	FÖRVARINGSSYSTEM/ HATTHYLLA	GF	GOLVVÄRMESKÅP
G	GARDEROB	H	HÖGSKÅP
	INDUKTIONSHÄLL MED KOMB. UGN	KLK	KLÄDKAMMARE
KM	KOMBINERAD TVÄTT OCH TORK	K/F	KOMBINERAD KYL OCH FRY
	SCHAKT	ST	STÄDSKÅP
TF	TAPPVATTENSKÅP	- - -	TILLVALSVÄGG
TT	TORKTUMLARE	TM	TVÄTTMASKIN

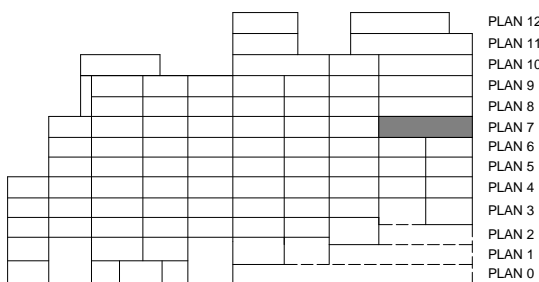

PLAN 12
PLAN 11
PLAN 10
PLAN 9
PLAN 8
PLAN 7
PLAN 6
PLAN 5
PLAN 4
PLAN 3
PLAN 2
PLAN 1
PLAN 0

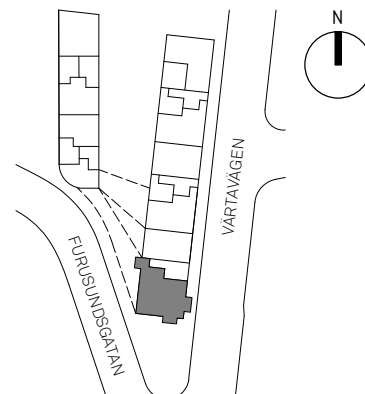

Rumshöjd är ca 2.7 m där inget annat anges.
Lokala sänkningar i vårum/hall och passage.
Bröstningshöjd på fönster är ca 0.45 m där inget annat anges.

Rätt till ändringar förbehålles. Ytangelser är preliminära. Bofakta gäller före materialbeskrivning.

2017-10-10
rev.2018-04-10