

# 4 ROK

97 m<sup>2</sup>


Plan 3  
Plan 4  
Plan 5  
Plan 6  
Plan 7  
Plan 8  
Plan 9

# LGH-NR

02.1301, 02.1401, 02.1501, 02.1601, 02.1701, 02.1801,  
02.1901




- Balkong i väst
- Genomgående med öppen och social planlösning
- Stora fönsterpartier och burspråk ger ljus och rymd
- Två badrum

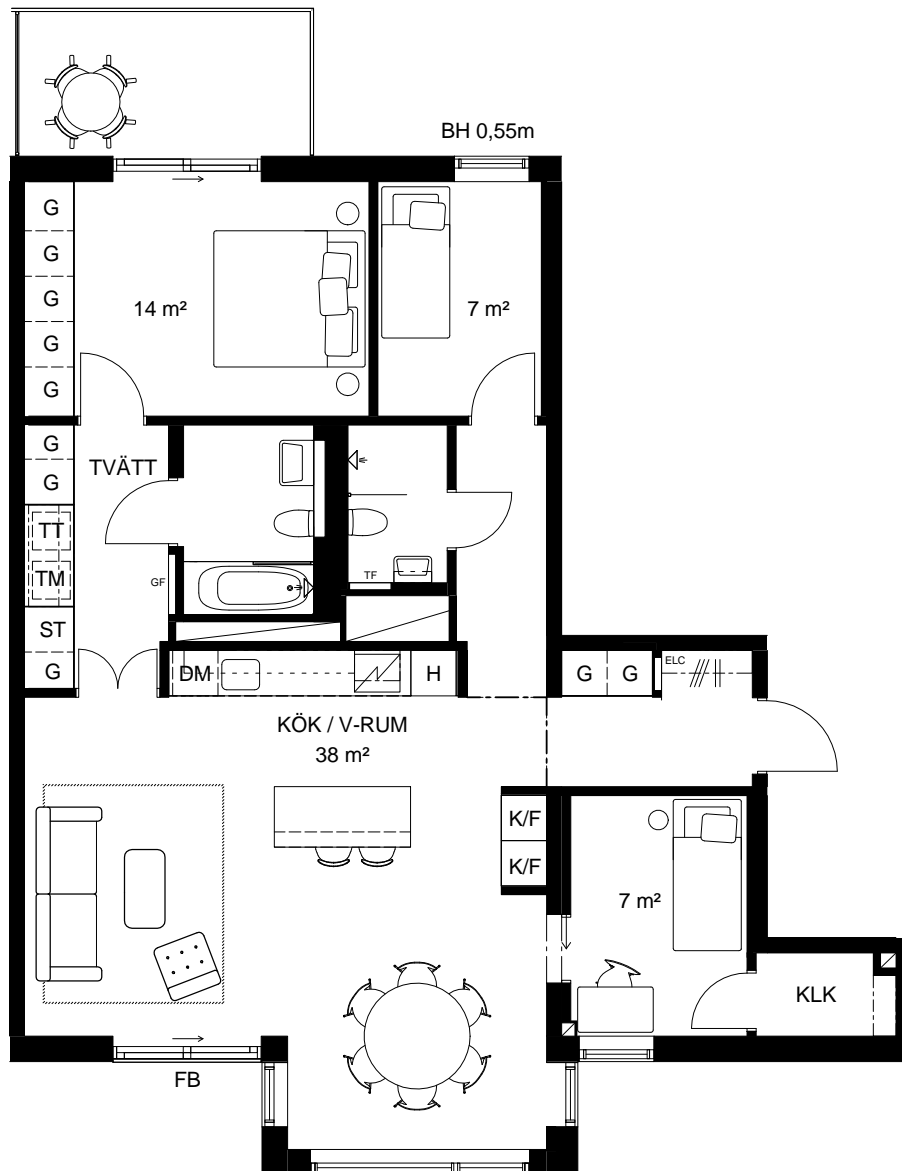


Skala 1:100

0 1 2 3 4 5m

BH	BRÖSTNINGSHÖJD	DM	DISKMASKIN
ELC	ELCENTRAL	FB	FRANSK BALKONG
	FÖRVARINGSSYSTEM/ HATTHYLLA	GF	GOLVVÄRMESKÅP
G	GARDEROB	H	HÖGSKÅP
	INDUKTIONSHÅLL MED KOMB. UGN	KLK	KLÄDKAMMARE
KM	KOMBINERAD TVÄTT OCH TORK	K/F	KOMBINERAD KYL OCH FRY
	SCHAKT	ST	STÄDSKÅP
TF	TAPPVATTENSKÅP		TILLVALSVÄGG
TT	TORKTUMLARE	TM	TVÄTTMASKIN

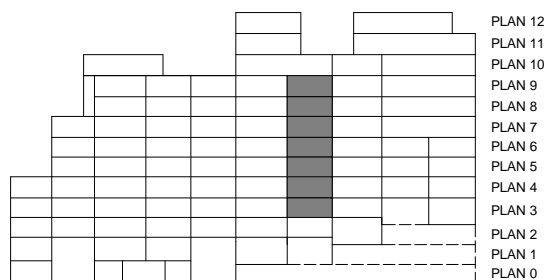

PLAN 12  
PLAN 11  
PLAN 10  
PLAN 9  
PLAN 8  
PLAN 7  
PLAN 6  
PLAN 5  
PLAN 4  
PLAN 3  
PLAN 2  
PLAN 1  
PLAN 0

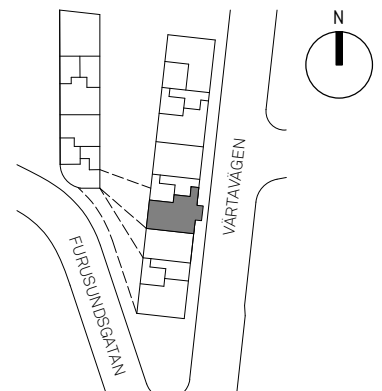

Rumshöjd är ca 2.7 m där inget annat anges.  
Lokala sänkningar i våtrum/hall och passage.  
Bröstningshöjd på fönster är ca 0.45 m där inget annat anges.

Rätt till ändringar förbehålles. Ytångivelser är preliminära. Bofakta gäller före materialbeskrivning.

2017-10-10  
rev.2018-04-10