

# 2 ROK

## 33 m<sup>2</sup>

Plan 2


Plan 4

# LGH-NR

01.1402, 02.1202





- Fransk balkong
- Öppen planlösning
- Stora fönsterpartier

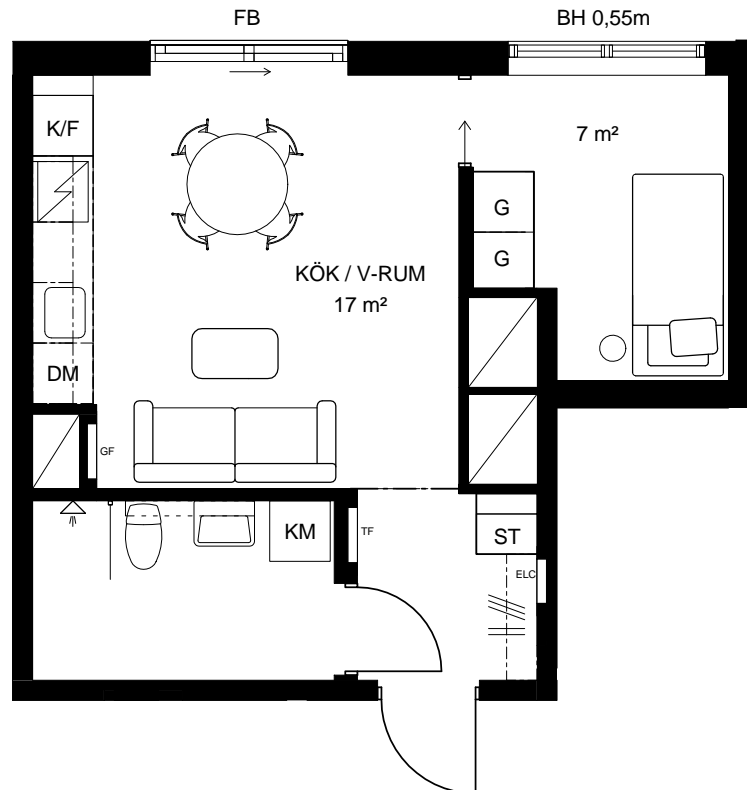

Skala 1:75

0 0,75 1,5 2,25 3 3,75m

BH	BRÖSTNINGSHÖJD	DM	DISKMASKIN
ELC	ELCENTRAL	FB	FRANSK BALKONG
	FÖRVARINGSSYSTEM/ HATTHYLLA	GF	GOLVVÄRMESKÅP
G	GARDEROB	H	HÖGSKÅP
	INDUKTIONSHÄLL MED KOMB. UGN	KLK	KLÄDKAMMARE
KM	KOMBINERAD TVÄTT OCH TORK	K/F	KOMBINERAD KYL OCH FRY
	SCHAKT	ST	STÄDSKÅP
TF	TAPPVATTENSKÅP	---	TILLVALSVÄGG
TT	TORKTUMLARE	TM	TVÄTTMASKIN

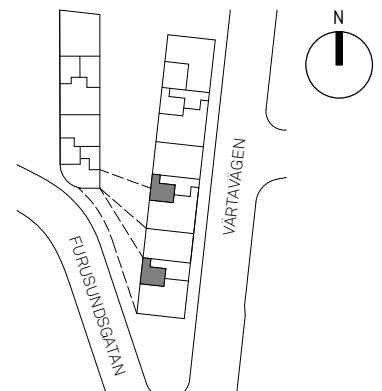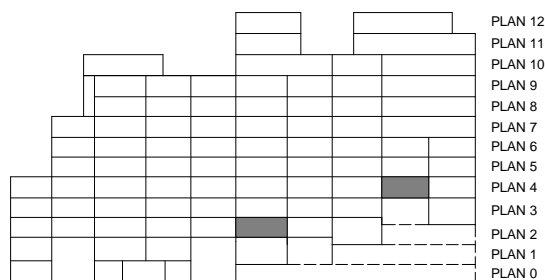

Rumshöjd är ca 2,7 m där inget annat anges.  
Lokala sänkningar i våtrum/hall och passage.  
Bröstningshöjd på fönster är ca 0,45 m där inget annat anges.

Rätt till ändringar förbehålles. Ytangelser är preliminära. Bofakta gäller före materialbeskrivning.

2017-10-10  
rev.2018-04-10