

4 ROK  
93 m<sup>2</sup>


LGH-NR

02.1201

Plan 2




- Uteplats i väst
- Välplanerad med öppen planlösning
- Två badrum
- Genomgående med stora fönsterpartier

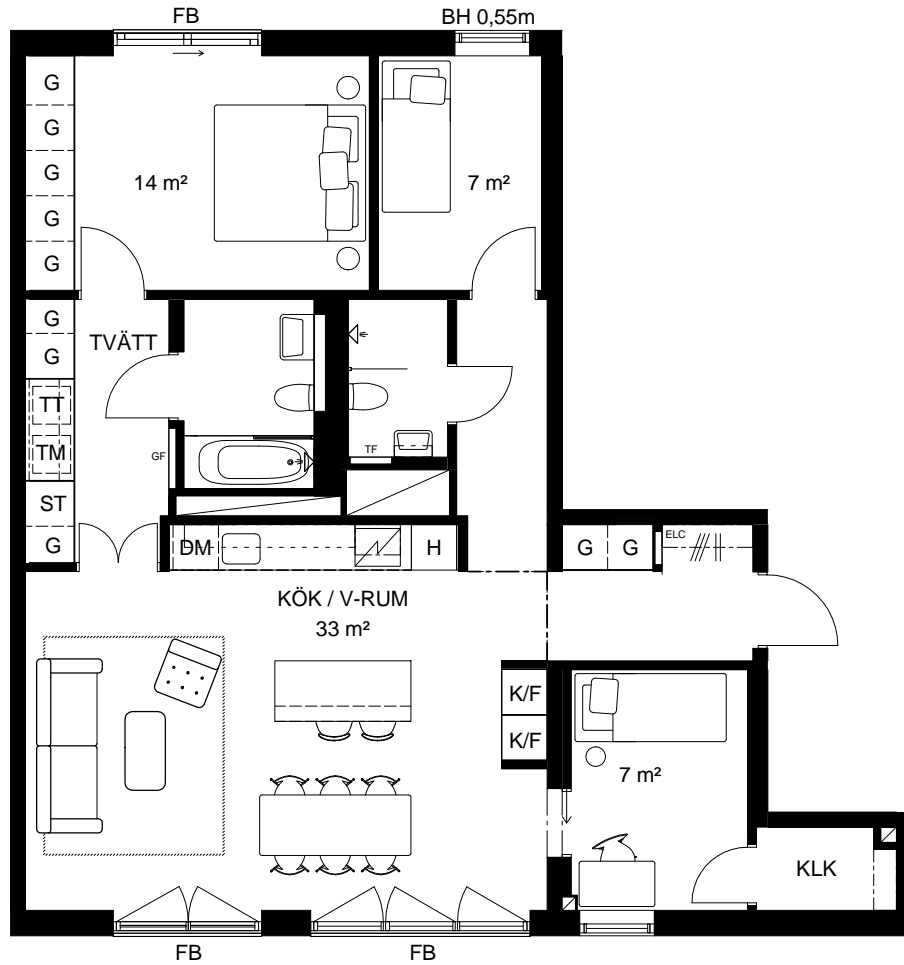


Skala 1:100

0 1 2 3 4 5m

|     |                                 |     |                           |
|-----|---------------------------------|-----|---------------------------|
| BH  | BRÖSTNINGSHÖJD                  | DM  | DISKMASKIN                |
| ELC | ELCENTRAL                       | FB  | FRANSK BALKONG            |
|     | FÖRVARINGSSYSTEM/<br>HATTHYLLA  | GF  | GOLVVÄRMESKÅP             |
| G   | GARDEROB                        | H   | HÖGSKÅP                   |
|     | INDUKTIONSHÅLL<br>MED KOMB. UGN | KLK | KLÄDKAMMARE               |
| KM  | KOMBINERAD<br>TVÄTT OCH TORK    | K/F | KOMBINERAD<br>KYL OCH FRY |
|     | SCHAKT                          | ST  | STÄDSKÅP                  |
| TF  | TAPPVATTENSKÅP                  |     | TILLVALSVÄGG              |
| TT  | TORKUMLARE                      | TM  | TVÄTTMASKIN               |

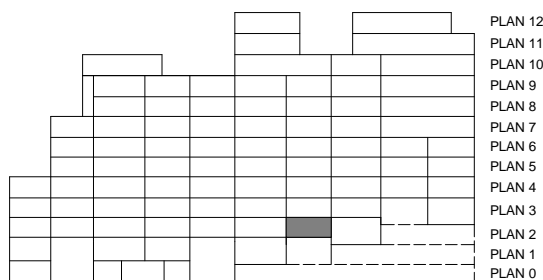

PLAN 12  
PLAN 11  
PLAN 10  
PLAN 9  
PLAN 8  
PLAN 7  
PLAN 6  
PLAN 5  
PLAN 4  
PLAN 3  
PLAN 2  
PLAN 1  
PLAN 0

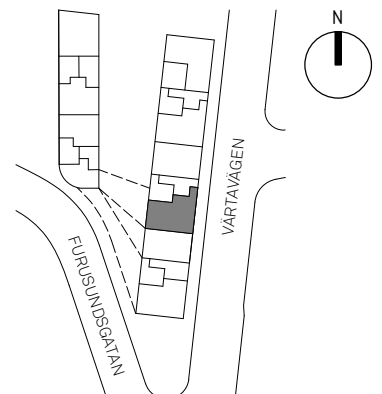

Rumshöjd är ca 2.7 m där inget annat anges.  
Lokala sänkningar i våtrum/hall och passage.  
Bröstningshöjd på fönster är ca 0.45 m där inget annat anges.

Rätt till ändringar förbehålles. Ytangelser är preliminära. Bofakta gäller före materialbeskrivning.

2017-10-10  
rev.2018-04-10