

2 ROK

39 m²


- Plan 3
- Plan 4
- Plan 5
- Plan 6
- Plan 7
- Plan 8
- Plan 9

LGH-NR

01.1502, 01.1602, 02.1302, 02.1402, 02.1502, 02.1602,
02.1702, 02.1802, 02.1902




- Balkong i väst
- Yteffektiv med öppen och social planlösning
- Stora fönsterpartier ger bra och fint ljusinsläpp

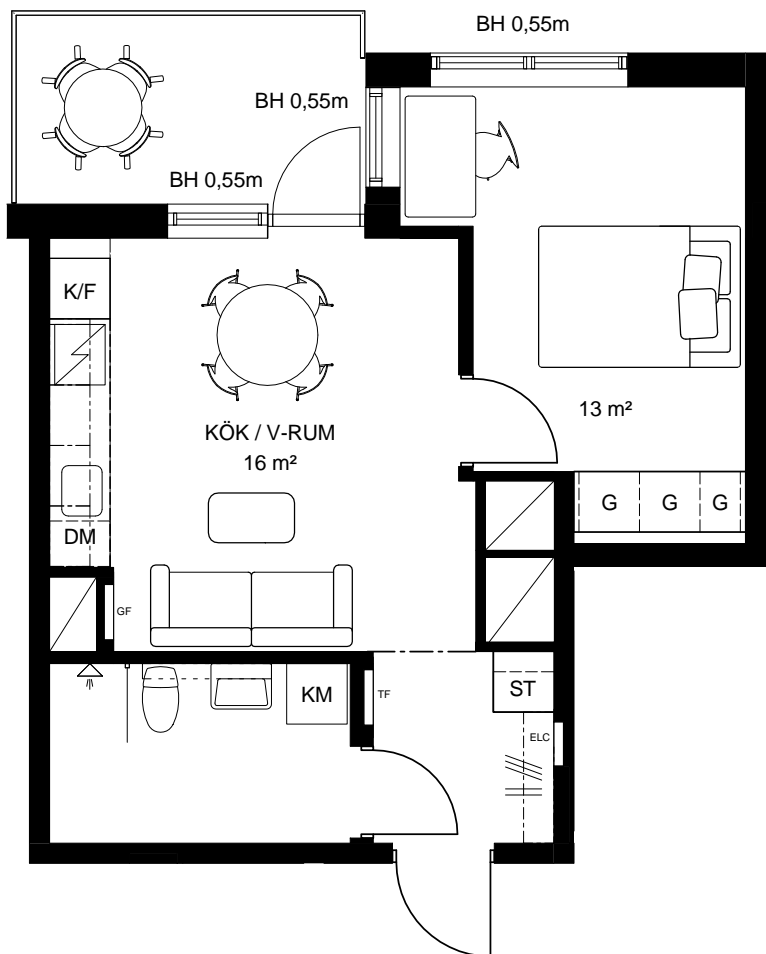


Skala 1:75

0 0,75 1,5 2,25 3 3,75m

BH	BRÖSTNINGSHÖJD	DM	DISKMASKIN
ELC	ELCENTRAL	FB	FRANSK BALKONG
	FÖRVARINGSSYSTEM/ HATTHYLLA	GF	GOLVVÄRMESKÅP
G	GARDEROB	H	HÖGSKÅP
	INDUKTIONSHÅLL MED KOMB. UGN	KLK	KLÄDKAMMARE
KM	KOMBINERAD TVÄTT OCH TORK	K/F	KOMBINERAD KYL OCH FRY
	SCHAFT	ST	STÄDSKÅP
TF	TAPPVATTENSKÅP	---	TILLVALSVÄGG
TT	TORKUMLARE	TM	TVÄTTMASKIN

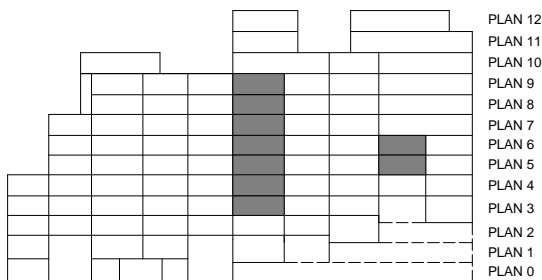

PLAN 12
PLAN 11
PLAN 10
PLAN 9
PLAN 8
PLAN 7
PLAN 6
PLAN 5
PLAN 4
PLAN 3
PLAN 2
PLAN 1
PLAN 0

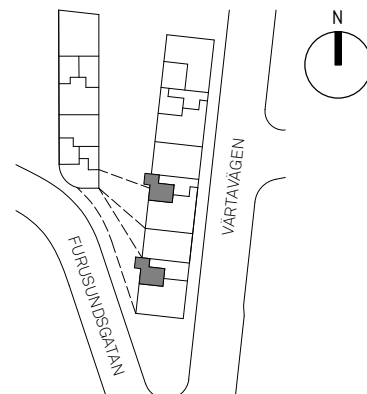

Rumshöjd är ca 2,7 m där inget annat anges.
Lokala sänkningar i våtrum/hall och passage.
Bröstningshöjd på fönster är ca 0,45 m där inget annat anges.

Rätt till ändringar förbehålles. Ytangelser är preliminära. Bofakta gäller före materialbeskrivning.

2017-10-10
rev.2018-04-10