

4 ROK
95 m²


LGH-NR

01.1301



FRANSK BALKONG



- Hörnlägenhet med social planlösning
- Franska balkonger
- Stora fönsterpartier och burspråk
- Två badrum

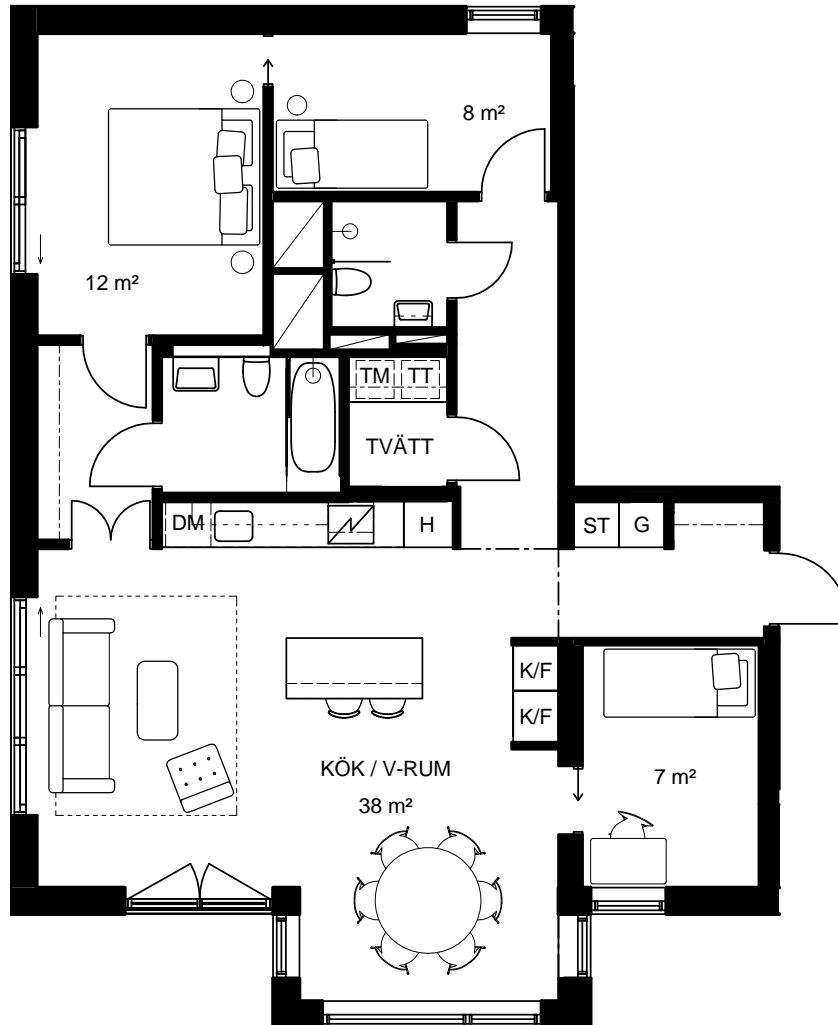

Skala 1:100

0 1 2 3 4 5m

| | | | |
|-----|------------------------------|-----|----------------------------|
| K/F | KOMBINERAD KYL OCH FRYS | TM | TVÄTTMASKIN |
| IN | INDUKTIONSHÄLL MED KOMB. UGN | TT | TORKTUMLARE |
| DM | DISKMASKIN | KM | KOMBINERAD TVÄTT OCH TORK |
| H | HÖGSKÅP | --- | FÖRVARINGSSYSTEM/HÄTTHYLLA |
| G | GARDEROB | □ | SCHAKT |
| ST | STÄDSKÅP | KLK | KLÄDKAMMARE |

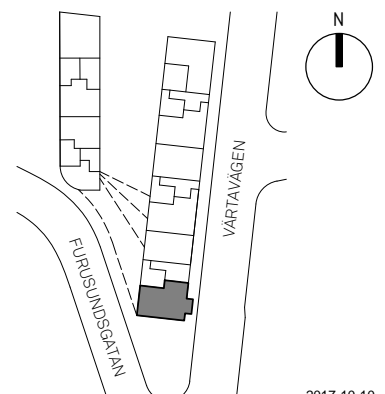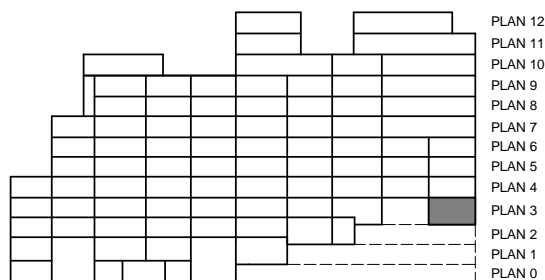

Rumshöjd är ca 2.7 m där inget annat anges.
Lokala sänkningar i våtrum/hall och passage.
Bröstningshöjd på fönster är ca 0.45 m där inget annat anges.

Rätt till ändringar förbehålles. Ytangelser är preliminära. Bofakta gäller före materialbeskrivning.

2017-10-10