

2 ROK


39 m²

BALKONG 7 m²

LGH-NR

01.1502, 01.1602, 02.1302, 02.1402, 02.1502, 02.1602,
02.1702, 02.1802, 02.1902



- Balkong i väst
- Yteffektiv med öppen och social planlösning
- Stora fönsterpartier ger bra och fint ljusinsläpp

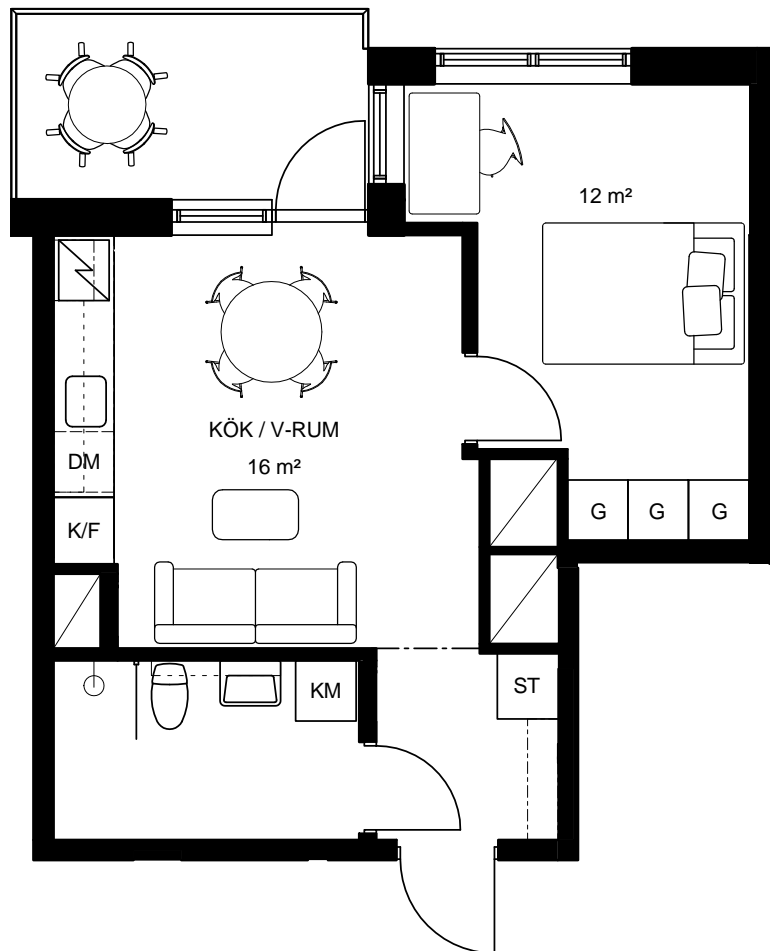

Skala 1:75

0 0,75 1,5 2,25 3 3,75m

K/F	KOMBINERAD KYL OCH FRYS	TM	TVÄTTMASKIN
[Symbol]	INDUKTIONSHÅLL MED KOMB. UGN	TT	TORKTUMLARE
DM	DISKMASKIN	KM	KOMBINERAD TVÄTT OCH TORK
H	HÖGSKÅP	[Symbol]	FÖRVARINGSSYSTEM/HÄTTHYLLA
G	GARDEROB	[Symbol]	SCHAKT
ST	STÄDSKÅP	KLK	KLÄDKAMMARE

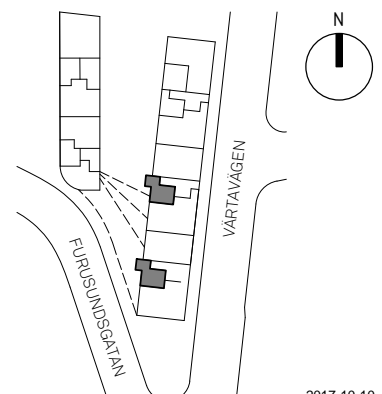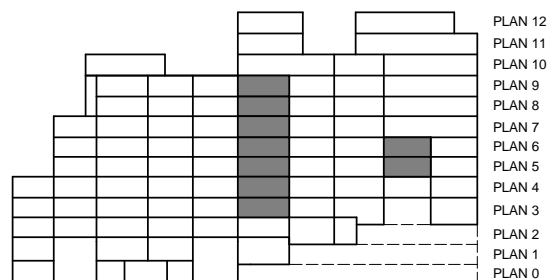

Rumshöjd är ca 2,7 m där inget annat anges.
Lokala sänkningar i våtrum/hall och passage.
Bröstningshöjd på fönster är ca 0,45 m där inget annat anges.

Rätt till ändringar förbehålles. Ytangelser är preliminära. Bofakta gäller före materialbeskrivning.

2017-10-10