


4,5 ROK
114 m²

LGH-NR
01.2001



TERRASS 17 m²
BALKONG 7 m²



- Stor terrass i syd & balkong i väst
- Ljus och genomgående med fönster i tre väderstreck
- Stora sociala ytor och öppen planlösning
- Fritt läge och stora fönsterpartier med utsikt

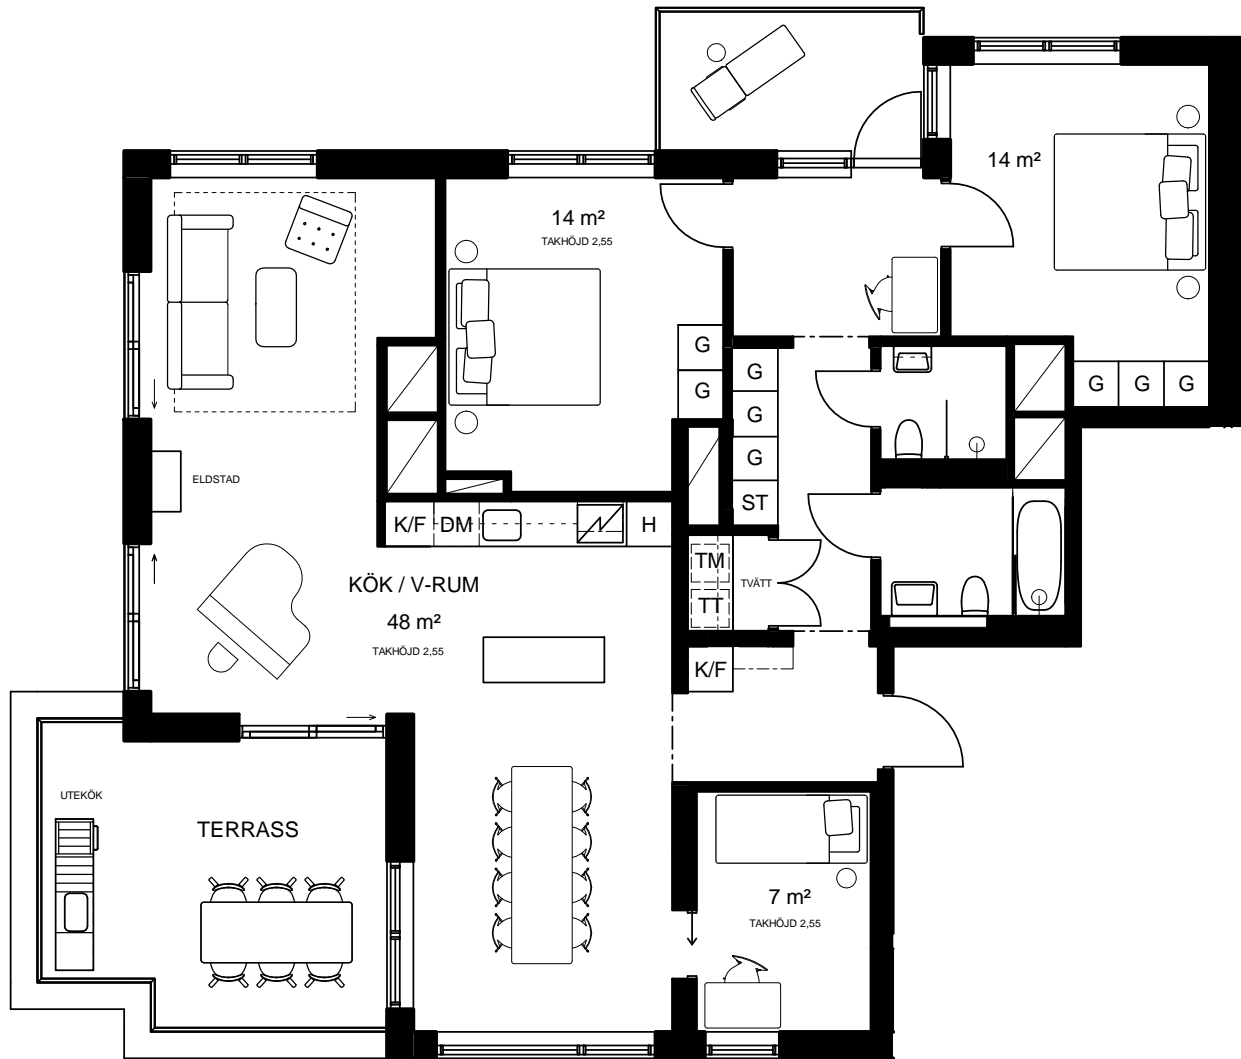

Skala 1:100

0 1 2 3 4 5m

K/F	KOMBINERAD KYL OCH FRYS	TM	TVÄTTMASKIN
[Symbol]	INDUKTIONSHÄLL MED KOMB. UGN	TT	TORKTUMLARE
DM	DISKMASKIN	KM	KOMBINERAD TVÄTT OCH TORK
H	HÖGSKÅP	[Symbol]	FÖRVARINGSSYSTEM/HÄTTHYLLA
G	GARDEROB	[Symbol]	SCHAKT
ST	STÄDSKÅP	KLK	KLÄDKAMMARE

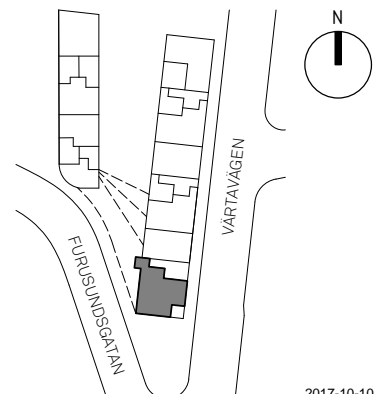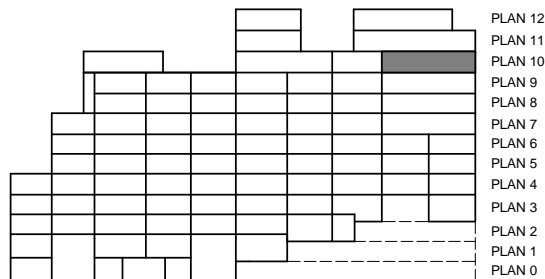

Rumshöjd är ca 2.7 m där inget annat anges.
Lokala sänkningar i våtrum/hall och passage.
Bröstningshöjd på fönster är ca 0.45 m där inget annat anges.

Rätt till ändringar förbehålles. Ytangelser är preliminära. Bofakta gäller före materialbeskrivning.

2017-10-10