

3 ROK
71 m²


LGH-NR

01.2002



BALKONG 7 m² + 4 m²


- Genomgående med social planlösning
- Två balkonger
- Stora fönsterpartier skapar ljus och rymd

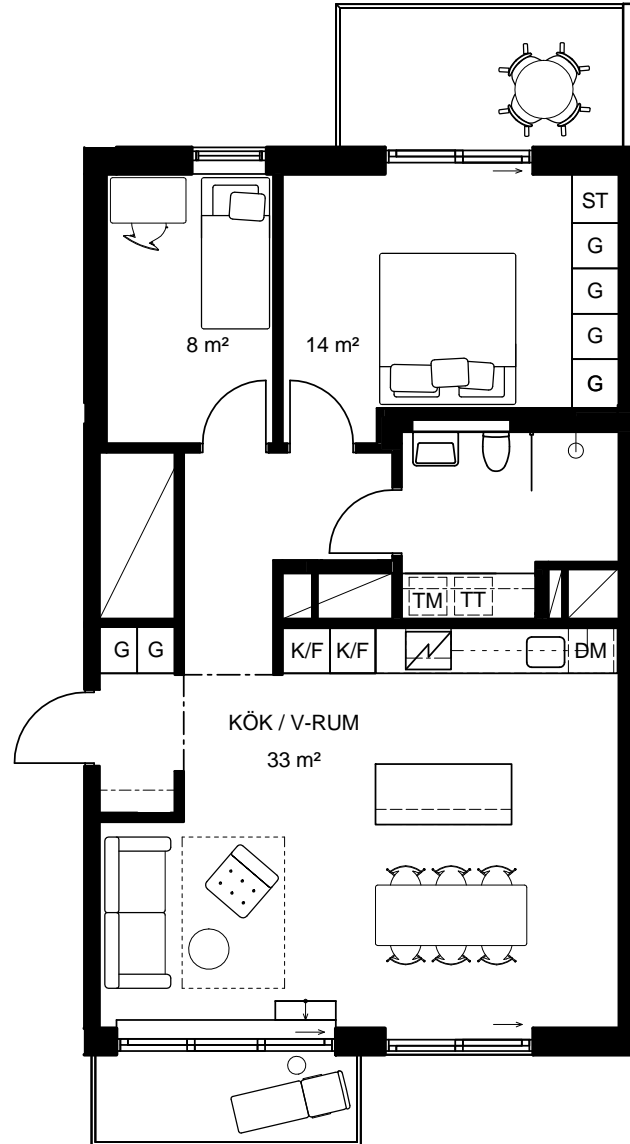


Skala 1:100

0 1 2 3 4 5m

K/F	KOMBINERAD KYL OCH FRYS	TM	TVÄTTMASKIN
[Symbol]	INDUKTIONSHÄLL MED KOMB. UGN	TT	TORKTUMLARE
DM	DISKMASKIN	KM	KOMBINERAD TVÄTT OCH TORK
H	HÖGSKÅP	[Symbol]	FÖRVARINGSSYSTEM/HÄTTHYLLA
G	GARDEROB	[Symbol]	SCHAKT
ST	STÄDSKÅP	KLK	KLÄDKAMMARE

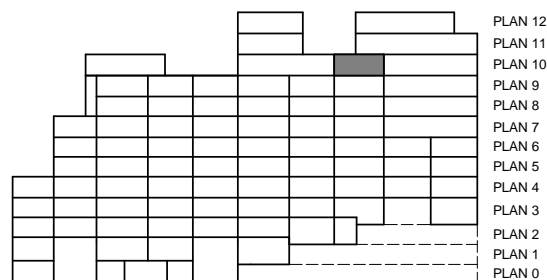

PLAN 12
PLAN 11
PLAN 10
PLAN 9
PLAN 8
PLAN 7
PLAN 6
PLAN 5
PLAN 4
PLAN 3
PLAN 2
PLAN 1
PLAN 0

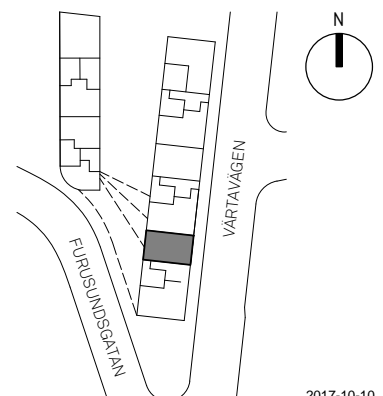

Rumshöjd är ca 2.55 m där inget annat anges.
Lokala sänkningar i våtrum/hall och passage.
Bröstningshöjd på fönster är ca 0.45 m där inget annat anges.

Rätt till ändringar förbehålles. Ytangelser är preliminära. Bofakta gäller före materialbeskrivning.

2017-10-10