

5 ROK


LGH-NR

127 m²

02.2001





- BALKONG 7 m² + 4 m² + 4 m² • Stor terrass och tre balkonger
 TERRASS 60 m² • Välplanerad med öppen planlösning
 • Två badrum, separat tvättstuga och gäst-wc
 • Genomgående med stora fönsterpartier

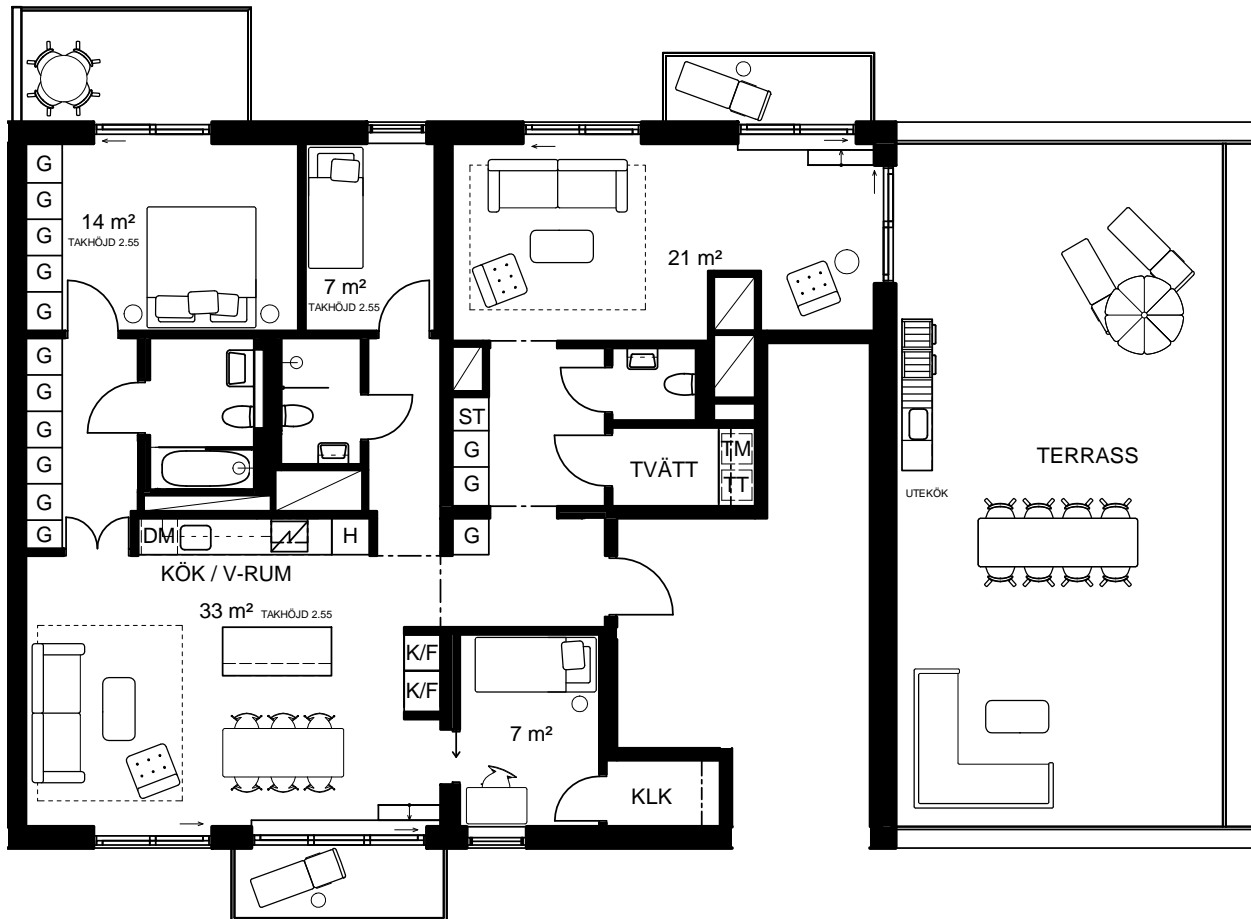

Skala 1:125

0 1,25 2,5 3,75 5 6,25m

K/F	KOMBINERAD KYL OCH FRYS	TM	TVÄTTMASKIN
[Symbol]	INDUKTIONSHÄLL MED KOMB. UGN	TT	TORKTUMLARE
DM	DISKMASKIN	KM	KOMBINERAD TVÄTT OCH TORK
H	HÖGSKÅP	[Symbol]	FÖRVARINGSSYSTEM/HÄTTHYLLA
G	GARDEROB	[Symbol]	SCHAKT
ST	STÄDSKÅP	KLK	KLÄDKAMMARE

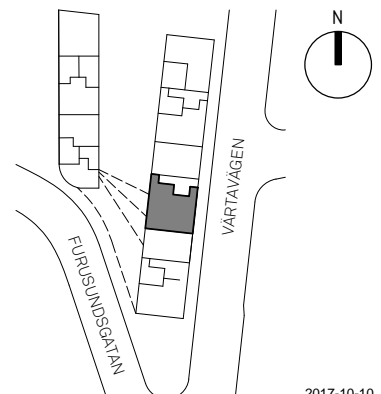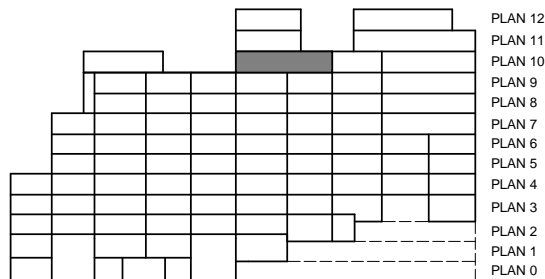

Rumshöjd är ca 2,7 m där inget annat anges.
 Lokala sänkningar i våtrum/hall och passage.
 Bröstningshöjd på fönster är ca 0,45 m där inget annat anges.

Rätt till ändringar förbehålles. Ytangelser är preliminära. Bofakta gäller före materialbeskrivning.

2017-10-10