

# 4,5 ROK

## 116 m<sup>2</sup>


Plan 10

# LGH-NR

01.2001




- Stor terrass i syd & balkong i väst
- Ljus och genomgående med fönster i tre väderstreck
- Stora sociala ytor och öppen planlösning
- Fritt läge och stora fönsterpartier med utsikt

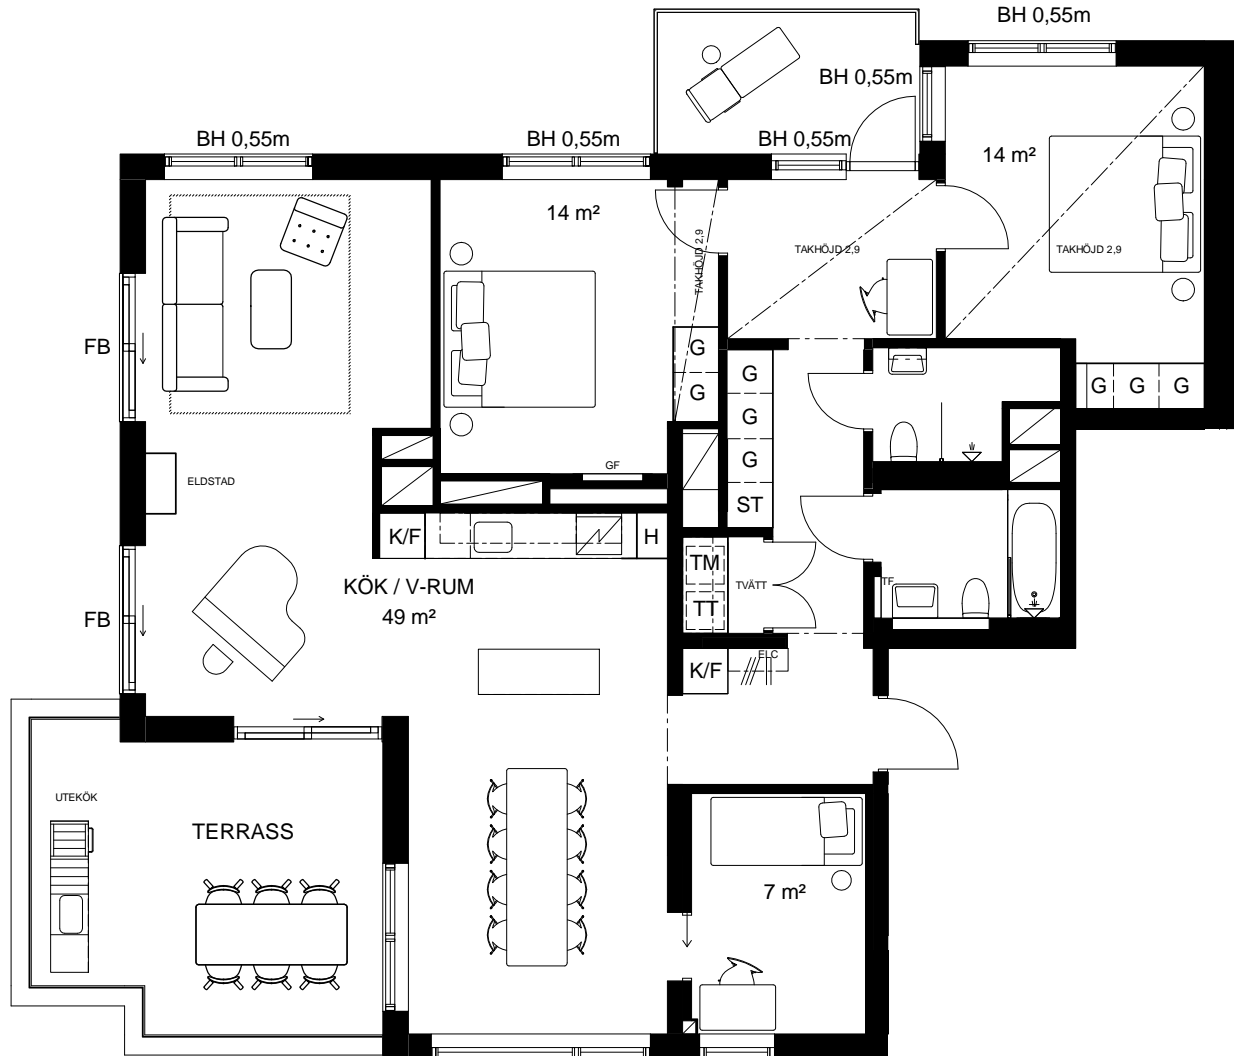


Skala 1:100

0 1 2 3 4 5m

BH	BRÖSTNINGSHÖJD	DM	DISKMASKIN
ELC	ELCENTRAL	FB	FRANSK BALKONG
	FÖRVARINGSSYSTEM/ HATTHYLLA	GF	GOLVVÄRMESKÅP
G	GARDEROB	H	HÖGSKÅP
	INDUKTIONSHÅLL MED KOMB. UGN	KLK	KLÄDKAMMARE
KM	KOMBINERAD TVÄTT OCH TORK	K/F	KOMBINERAD KYL OCH FRY
	SCHAKT	ST	STÄDSKÅP
TF	TAPPVATTENSKÅP	- - -	TILLVALSVÄGG
TT	TORKTUMLARE	TM	TVÄTTMASKIN

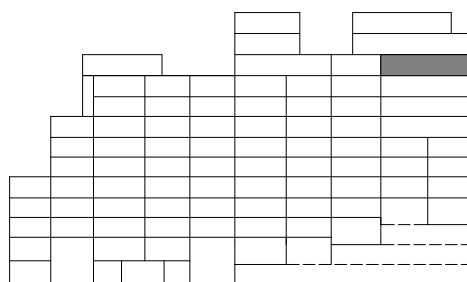

PLAN 12  
PLAN 11  
PLAN 10  
PLAN 9  
PLAN 8  
PLAN 7  
PLAN 6  
PLAN 5  
PLAN 4  
PLAN 3  
PLAN 2  
PLAN 1  
PLAN 0

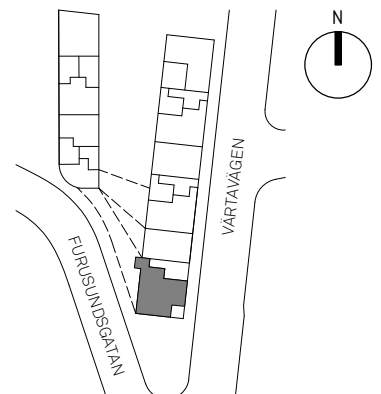

Rumshöjd är ca 2,7 m där inget annat anges.  
Lokala sänkningar i våtrum/hall och passage.  
Bröstningshöjd på fönster är ca 0,45 m där inget annat anges.

Rätt till ändringar förbehålles. Ytangelser är preliminära. Bofakta gäller före materialbeskrivning.

2017-10-10  
rev.2018-04-10