

# 5 ROK

## 130 m<sup>2</sup>

Plan 10


# LGH-NR

02.2001



TERRASS 60 m<sup>2</sup>



- Stor terrass och tre balkonger
- Välplanerad med öppen planlösning
- Två badrum, separat tvättstuga och gäst-wc
- Genomgående med stora fönsterpartier

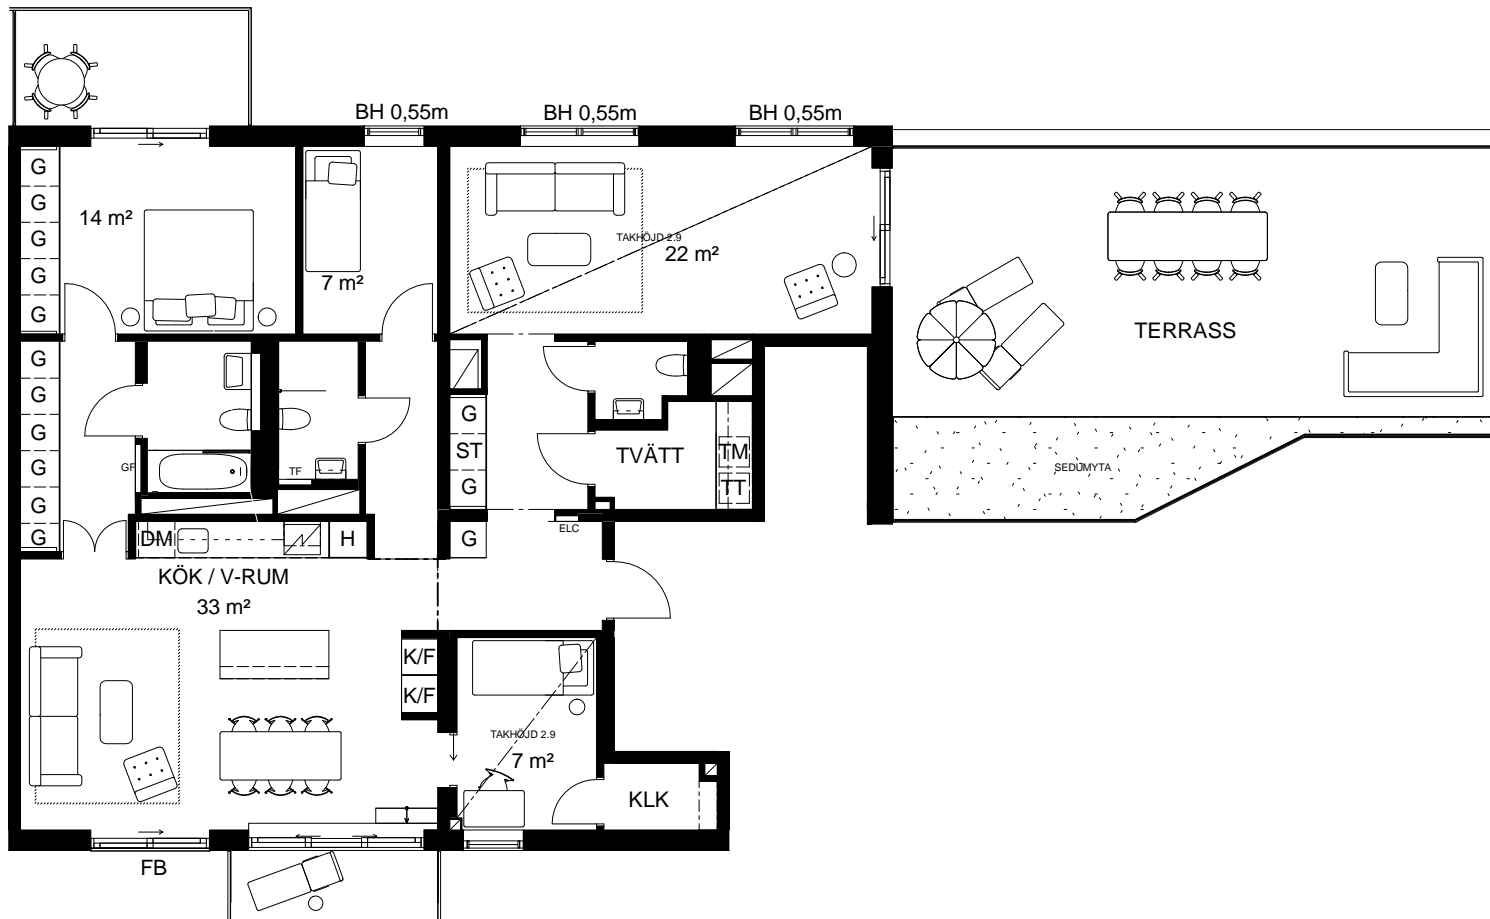

Skala 1:125

0 1,25 2,5 3,75 5 6,25m

BH	BRÖSTNINGSHÖJD	DM	DISKMASKIN
ELC	ELCENTRAL	FB	FRANSK BALKONG
	FÖRVARINGSSYSTEM/ HATTHYLLA	GF	GOLVVÄRMESKÅP
G	GARDEROB	H	HÖGSKÅP
	INDUKTIONSHÅLL MED KOMB. UGN	KLK	KLÄDKAMMARE
KM	KOMBINERAD TVÄTT OCH TORK	K/F	KOMBINERAD KYL OCH FRY
	SCHAKT	ST	STÄDSKÅP
TF	TAPPVATTENSKÅP	- - -	TILLVALSVÄGG
TT	TORKTUMLARE	TM	TVÄTTMASKIN

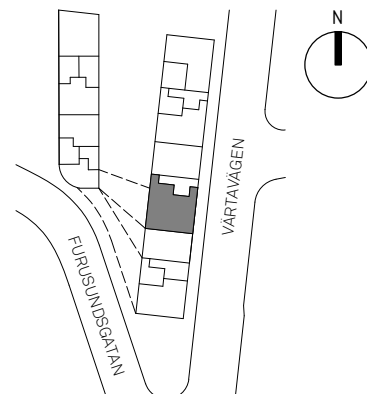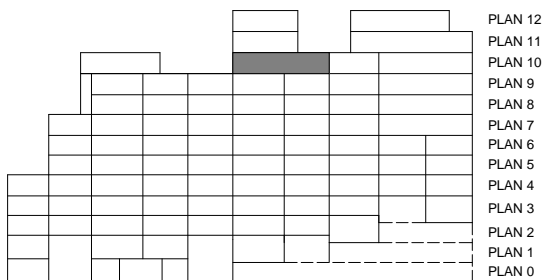

Rumshöjd är ca 2.7 m där inget annat anges.  
Lokala sänkningar i våtrum/hall och passage.  
Bröstningshöjd på fönster är ca 0.45 m där inget annat anges.

Rätt till ändringar förbehålles. Ytångivelser är preliminära. Bofakta gäller före materialbeskrivning.

2017-10-10  
rev.2018-04-10